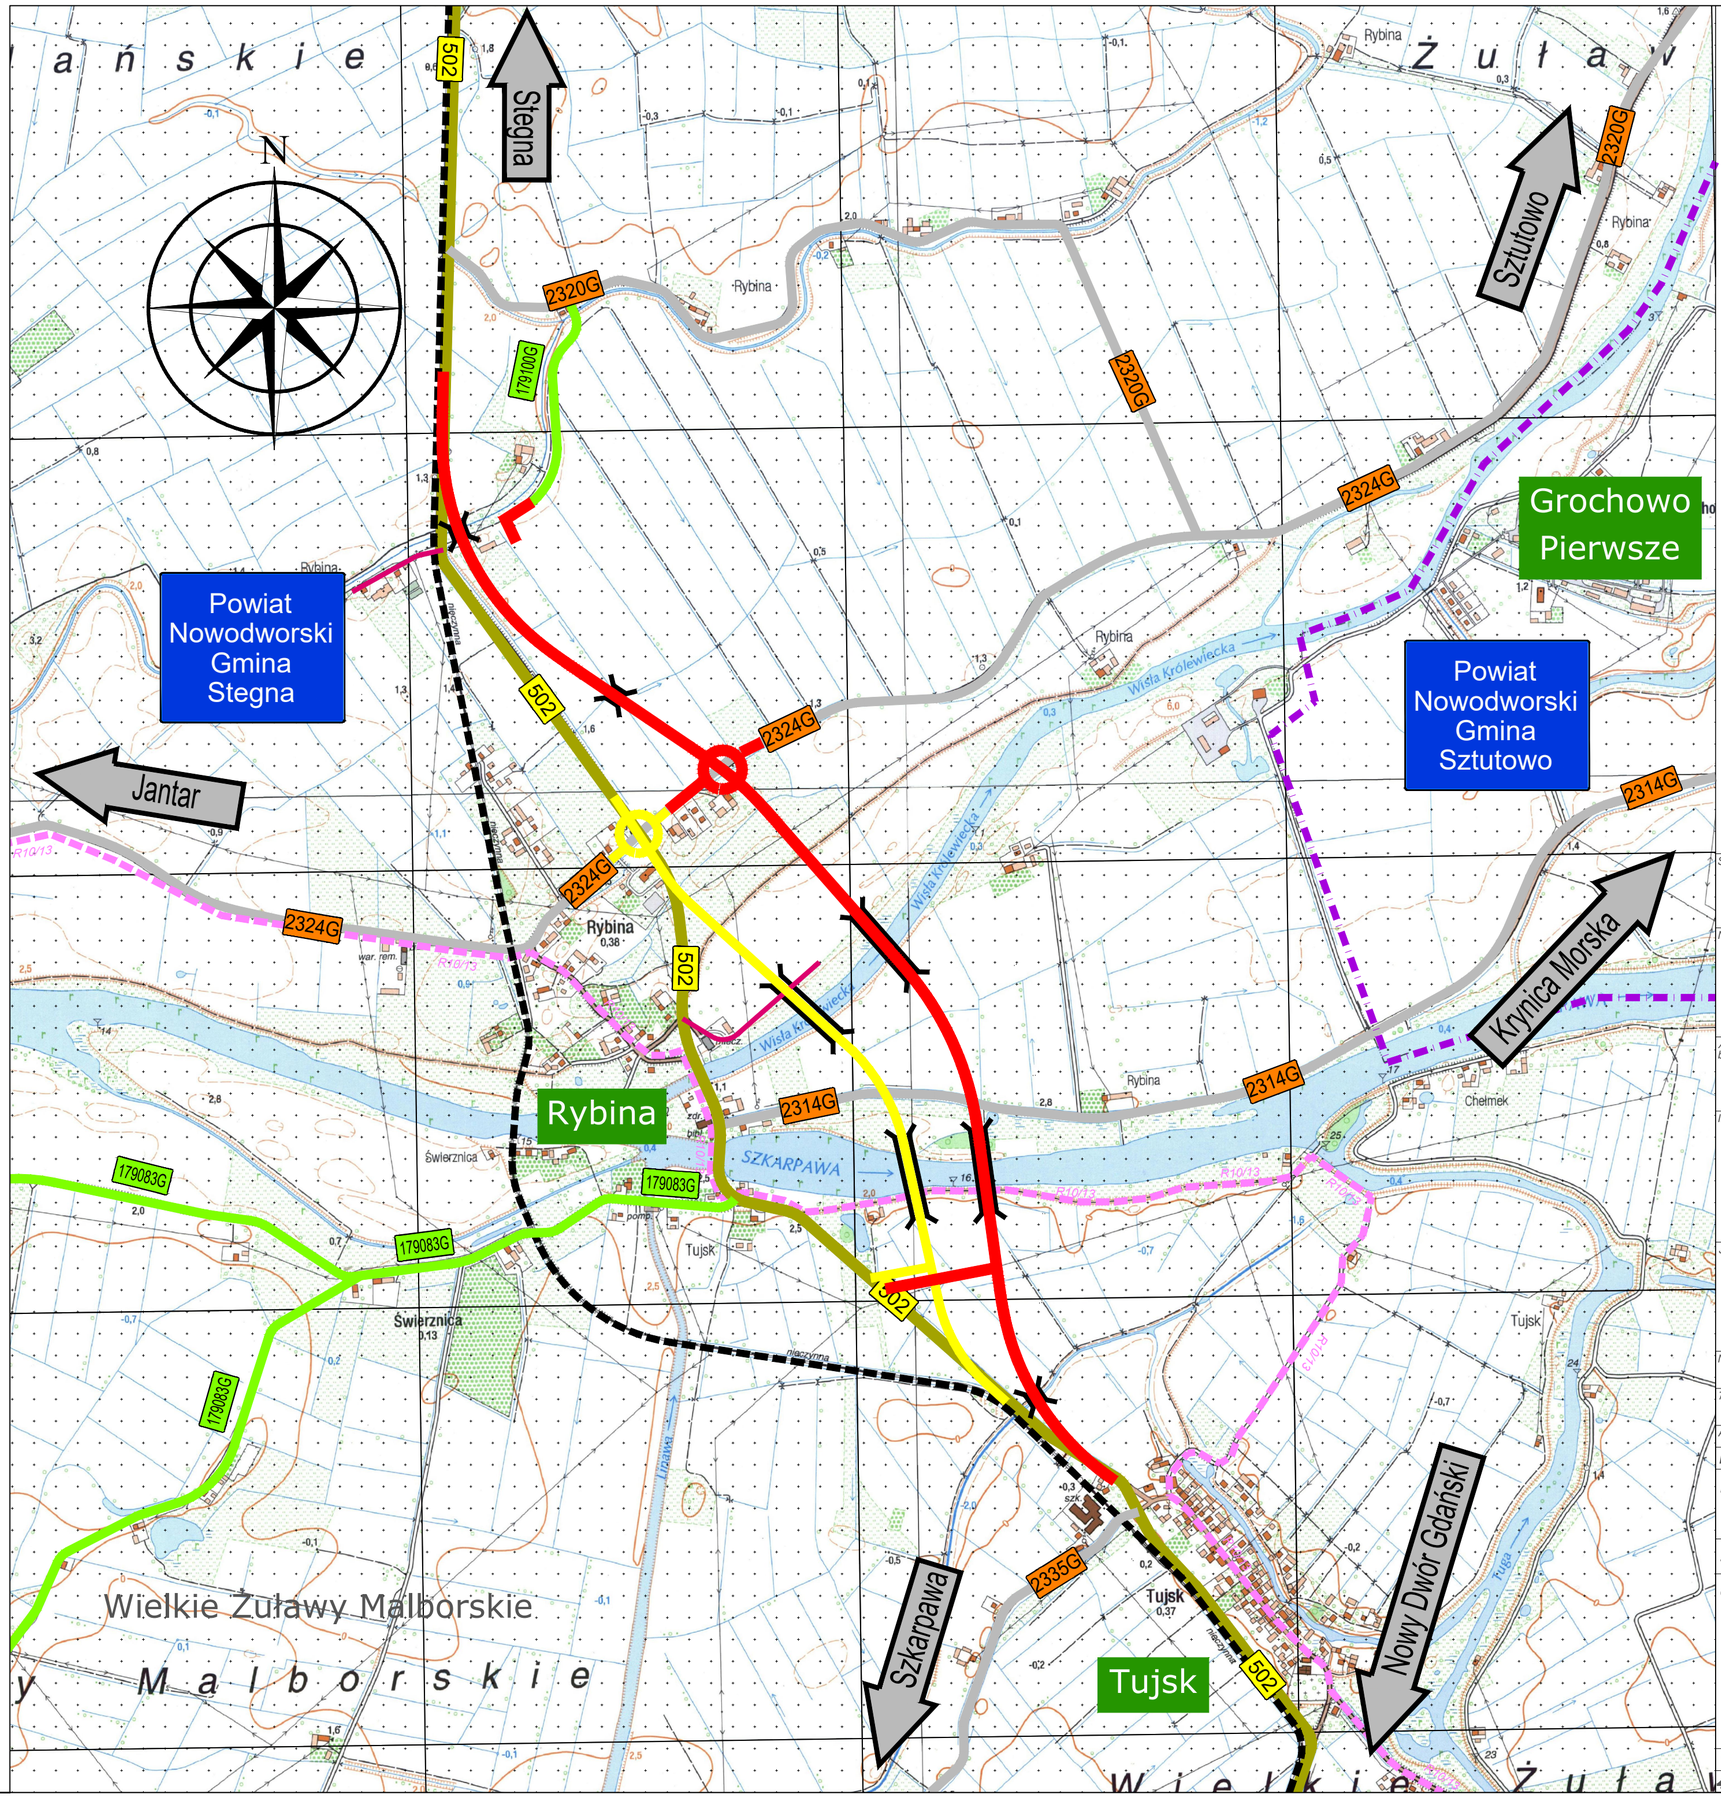

LEGENDA

- granice administracyjne gmin / powiatów
- obiekt inżynierski w lokalizacji wybranego wariantu
- wariant W2
- wariant W3
- Istniejące linie kolejowe
- 502 — Istniejące drogi wojewódzkie
- 1929G — Istniejące drogi powiatowe
- 157036G — Istniejące drogi gminne
- Istniejące drogi wewnętrzne
- Rybina — nazwy miejscowości
- Trasa rowerowa R-10 /13 — Ustka-Łeba-Władysławowo-Puck-Gdynia-Gdańsk-Nowy Dwór Gdański-Elbląg.

Stadium dokumentacji:	STUDIUM TECHNICZNO-EKONOMICZNO-ŚRODOWISKOWE ETAP 1
Nazwa zadania:	***Studium Techniczno-Ekonomiczno-Środowiskowe z elementami Koncepcji Programowej oraz materiałami do decyzji środowiskowej dla zadania pn.: "Budowa nowego odcinka DW nr 502 wraz z przeprawą mostową, omijającego zabytkowe mosty zwodzone w Rybinie"***
Adres obiektu budowlanego:	*województwo pomorskie* *powiat nowodworski* *gmina Stegna* *miejscowość Rybina*
Inwestor:	***Województwo Pomorskie*** ***Zarząd Dróg Wojewódzkich w Gdańsku*** *ul. Mostowa 11A* *80-778 Gdańsk*
Jednostka projektowa:	***Multiconsult Polska Sp. z o.o.*** *ul. Bonifraterska 17* *00-203 Warszawa*
Nazwa opracowania:	**TOM A - CZĘŚĆ OGÓLNA - A II. Część rysunkowa**
Tytuł rysunku:	
Autorzy opracowania:	

Funkcja	Imię i nazwisko	Nr uprawnień budowlanych	Podpis
Projektant	mgr inż. Tomasz Kammer	341/GD/2002	
	mgr inż. Daniel Przyborowski	POM/0274/POOD/14	
Sprawdzający	inż. Wojciech Dolny	WAM/0031/PWOD/13	
Opracował			

Numer umowy:	Data opracowania:	Skala:	Numer rysunku:	Rewizja:
400/2024-2026	czerwiec 2025 r.	1:10 000	0	0